

COL·LEGI OFICIAL D'ARQUITECTES
DE BALEARS

20 MAR. 98


2 / 0 4 0 9 / 9 8

SEGELLAT (DECRET 13 DE JUNY DEL 1931, LLEI 4 DE
NOVEMBRE DEL 1931, ORDRE 9 DE MAIG DEL 1940)

Plano: PLANOS DE DISTRIBUCION , SUPERFICIES Y MOBILIARIO	Escala: 1/50
	Nº de Plano: 2/7

Concepto: PROYECTO BASICO Y DE EJECUCION DE VIVIENDA UNIFAMILIAR ENTRE MEDIANERAS CON PISCINA	Nº de Expediente:
---	-------------------

Situacion: AVENIDA J.A.CLAVE 147 MAO PARCELA 270.

Propiedad: JUAN ANTONIO PIRIS PARPAL Y MARIA PILAR CLOQUELLS TUDURI	Firma:  Fernando Pons Vidal Arquitecto
---	--

A.R.U. Arquitectura S.L.
Biniancoilla de D'Ait, 31 Tlf: 354720 Sant Lluís

DEPENDENCIA	SUP.UTIL m2	SUP.VEN m2	SUP.ILM m2	VOLUM. m3
PLANTA BAJA				
SALON Y COME.	37.82	5.29	5.03	99.27
COCINA	13.96	4.04	3.84	36.64
VESTIBULO	6.98		1.43	18.32
ASEO	2.46			6.45
GARAJE	25.51			66.96
ESCALERAS	6.31			16.56

TOTAL 92.74

DEPENDENCIA	SUP.UTIL m2	SUP.VEN m2	SUP.ILM m2	VOLUM. m3
PLANTA ALTA				
DORMITORIO 1	15.75	2.43	2.31	40.16
DORMITORIO 2	16.00	2.43	2.31	40.79
DORMITORIO 3	20.97	4.15	3.95	53.47
DORMITORIO 4	14.62	2.64	2.50	37.28
BAÑO 1	4.39			11.19
BAÑO 2	5.46			13.92
DISTRIBUIDOR	10.97			27.97

TOTAL 88.16

DEPENDENCIA	SUP.UTIL m2	SUP.VEN m2	SUP.ILM m2	VOLUM. m3
ALTILLO				
LAVADERO	7.32	4.05	3.82	18.66
ALTILLO	13.75	3.78	3.59	35.06

TOTAL 87.35


DEPENDENCIA	SUP.UTIL m2	SUP.VEN m2	SUP.ILM m2	VOLUM. m3
ANEXO PLANTA BAJA				
BARBACOA	18.40	7.56	7.18	55.19
ASEO	4.48	0.43	0.40	13.44


TOTAL 22.88


TOTAL SUPERFICIE UTIL 198.39 m2


PLANTA	CERRADA m2	50%TERRAZA m2	25%PERGOLA m2	TOTAL m2
PLANTA BAJA	110.23	7.78		118.01
PLANTA ALTA	107.88		4.90	112.78
ALTILLO	32.97			32.97
ANEXO	29.83			29.83

TOTAL 293.59

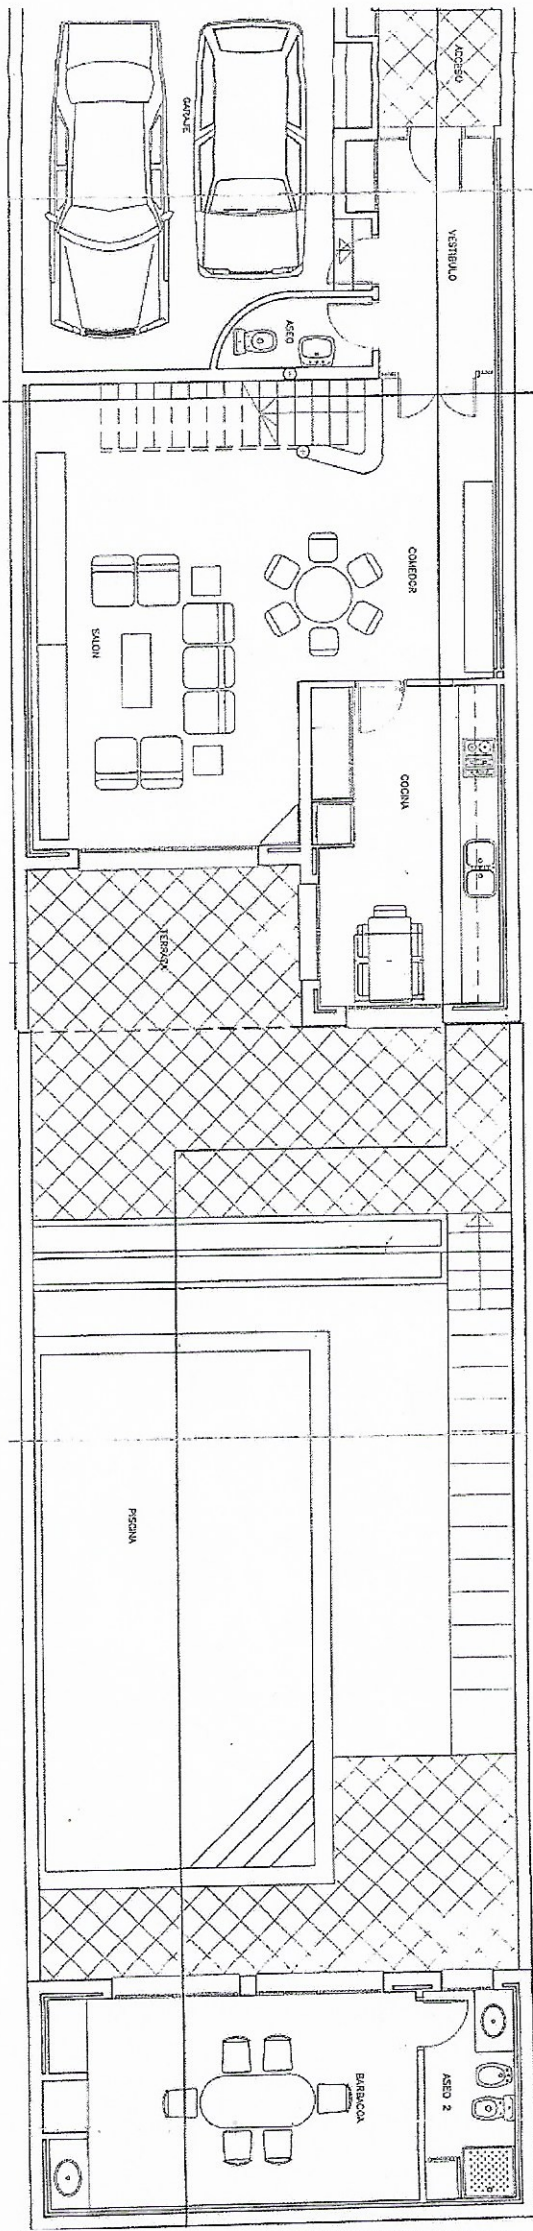

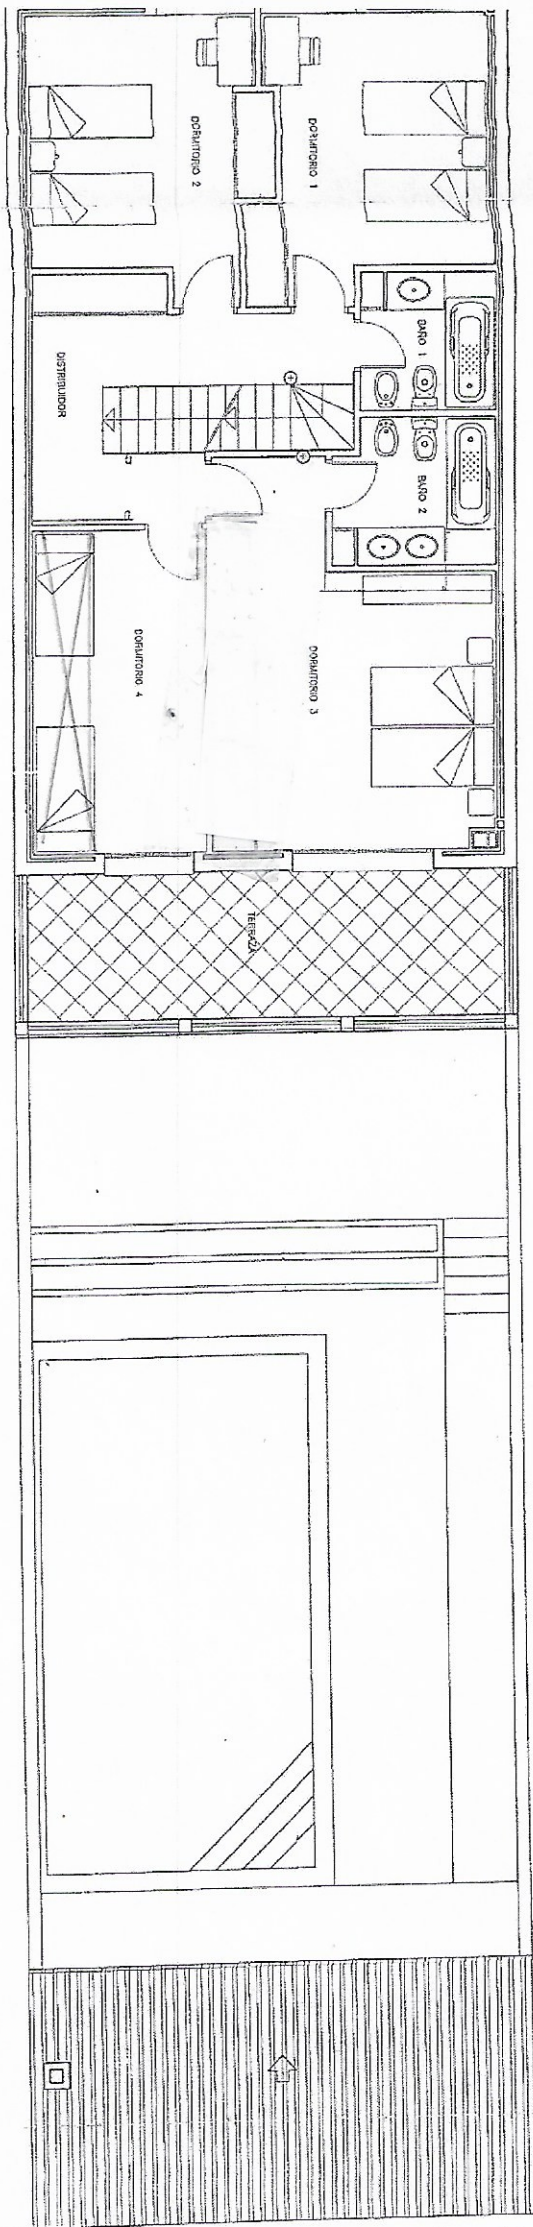

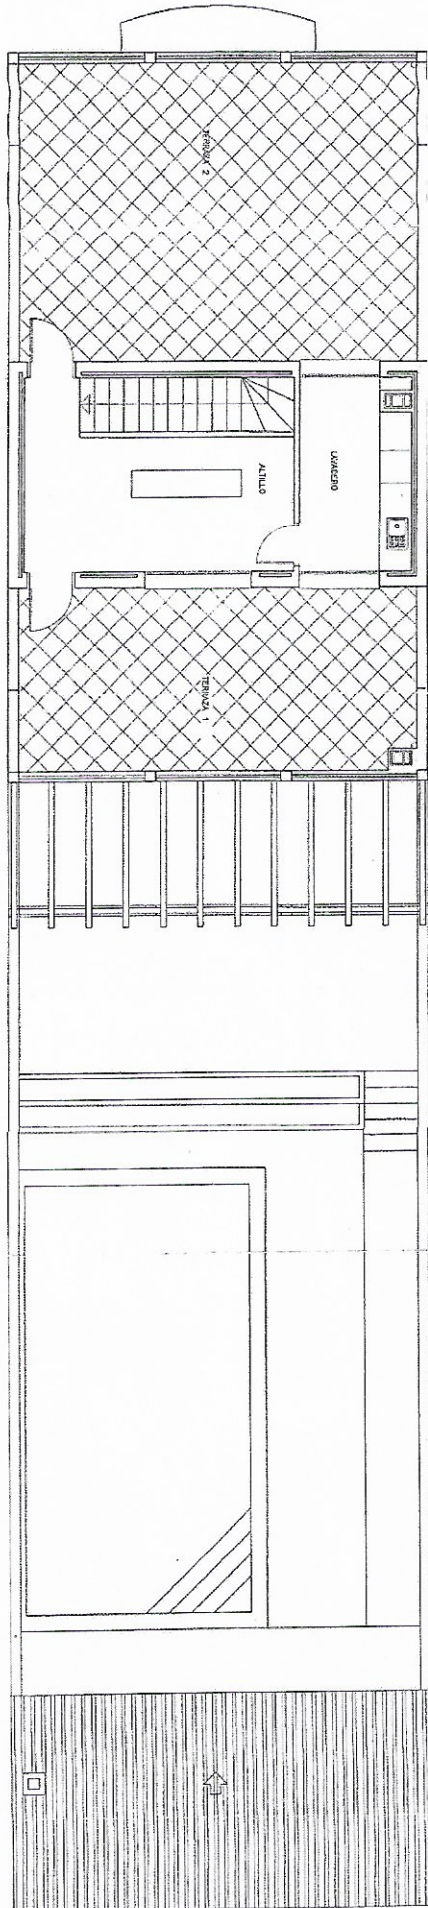

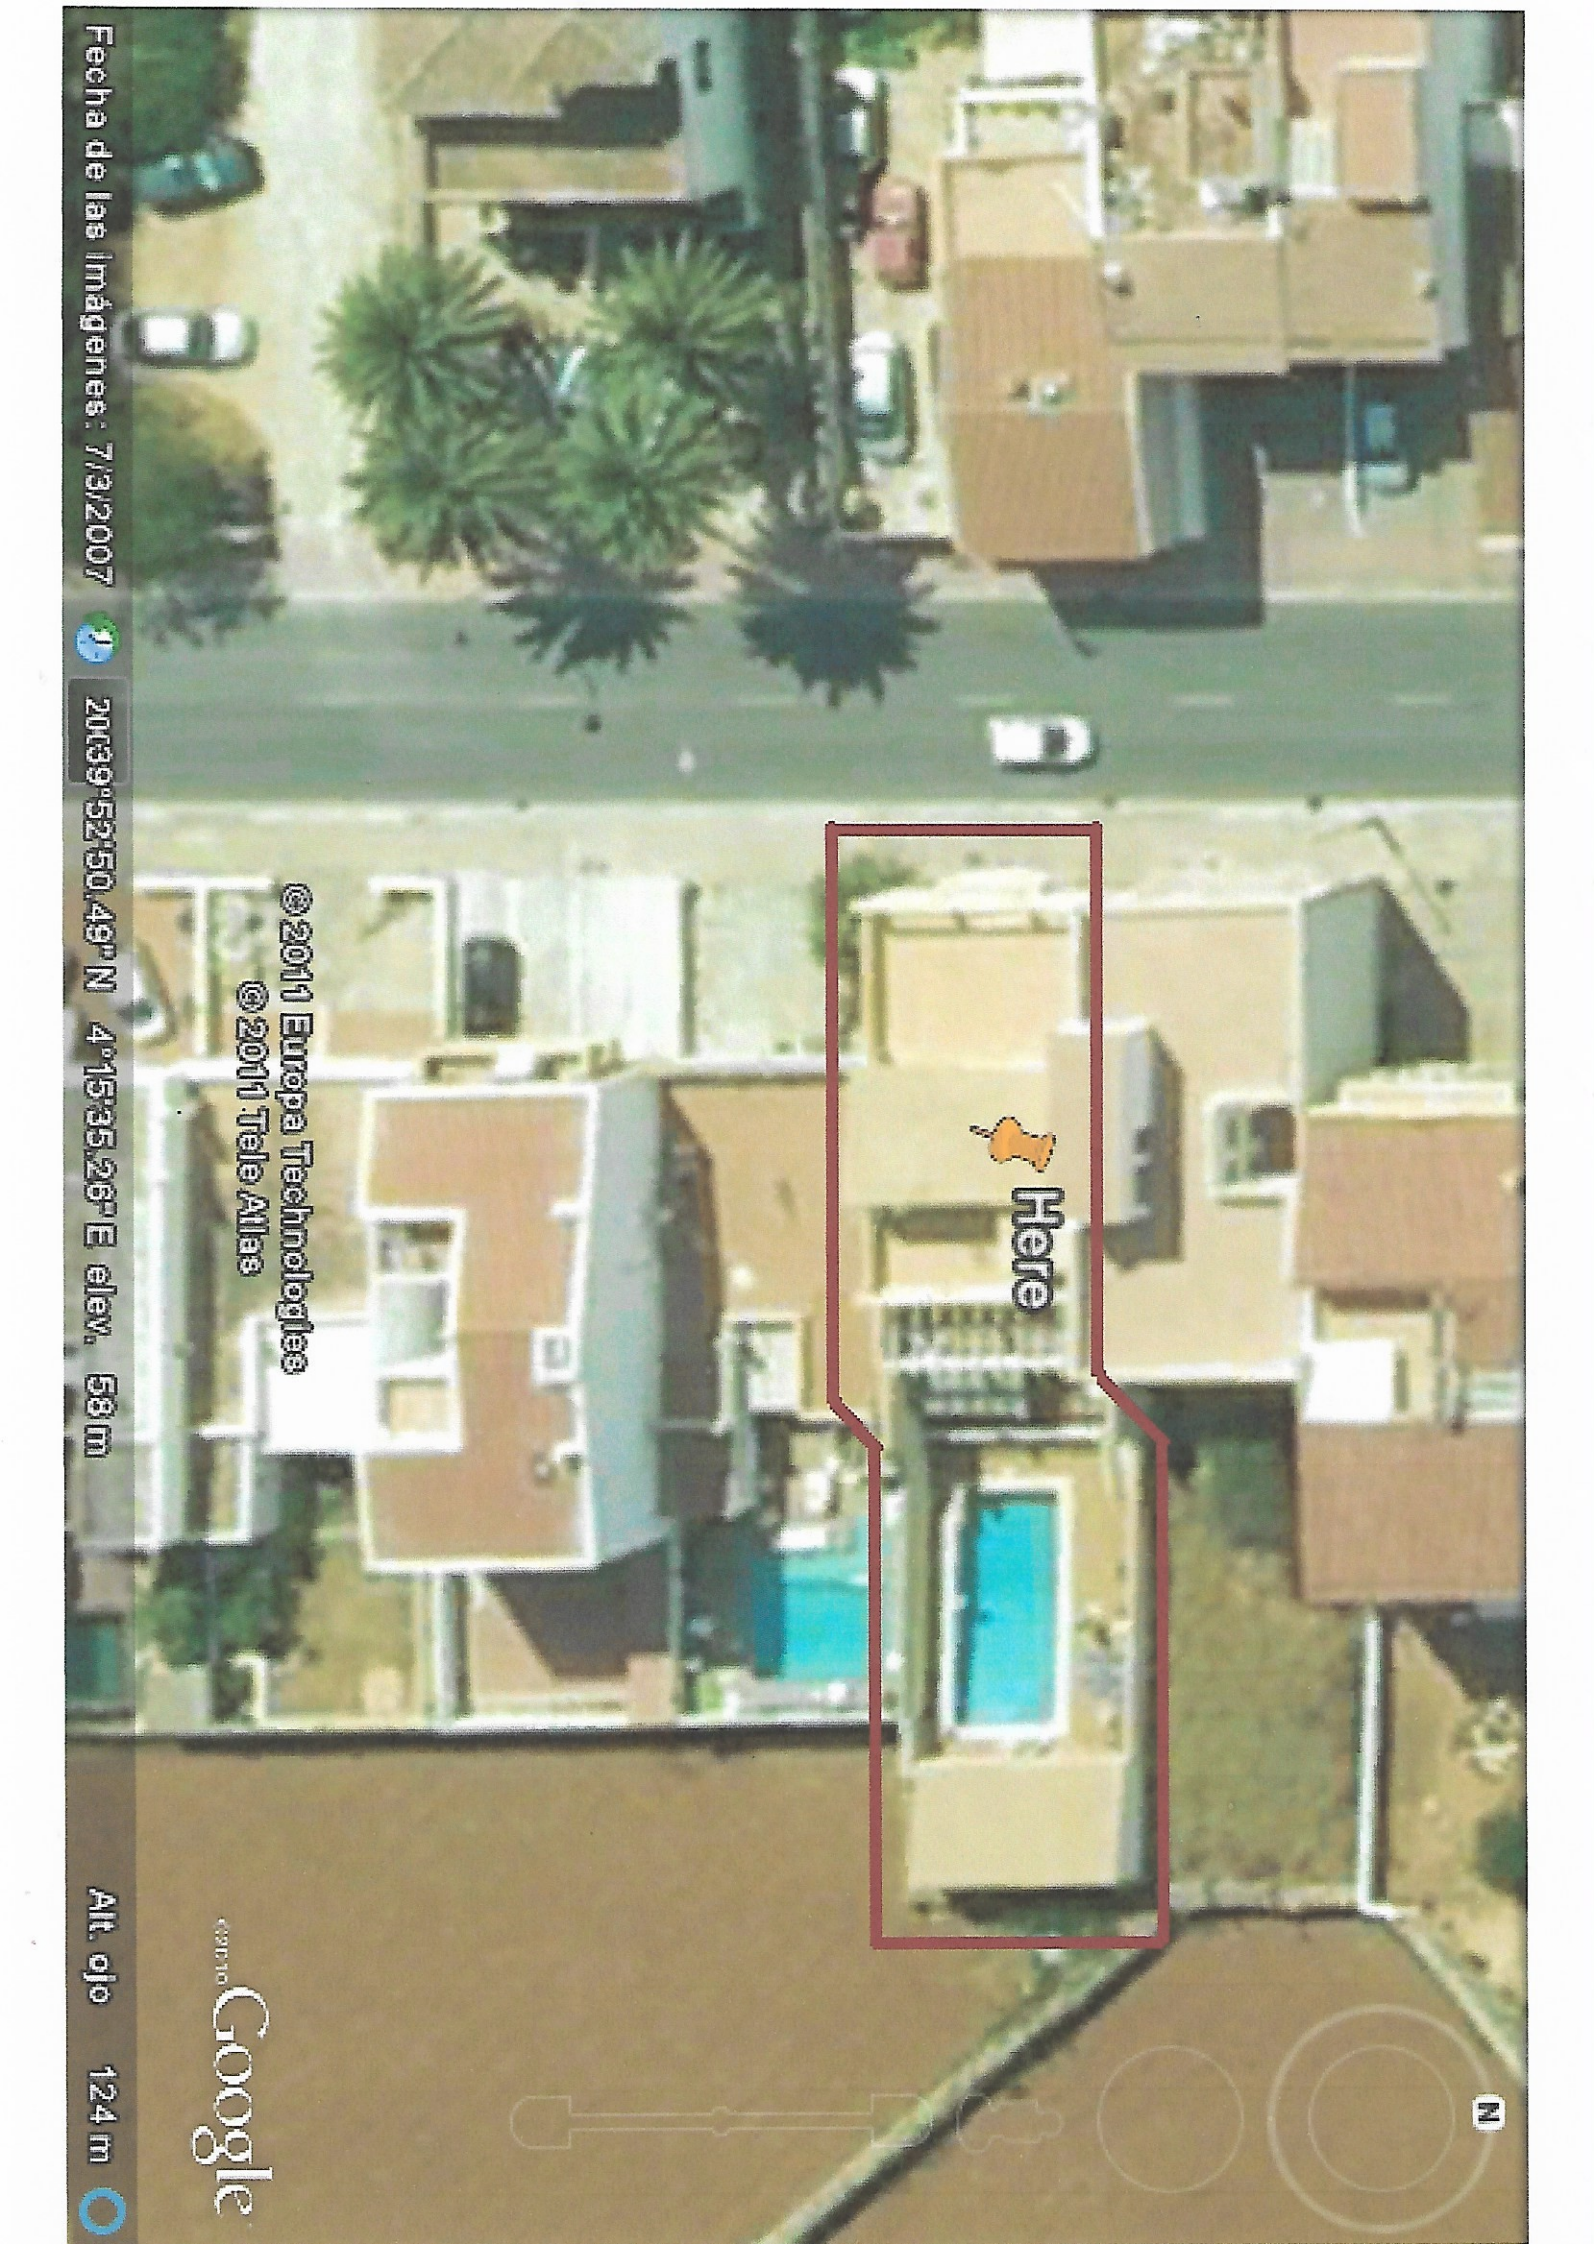


Fecha de las imágenes: 7/3/2007



20039°52:50.49" N 4°15:35.28" E elev. 58 m

© 2011 Europa Technologies
© 2011 Tele Atlas

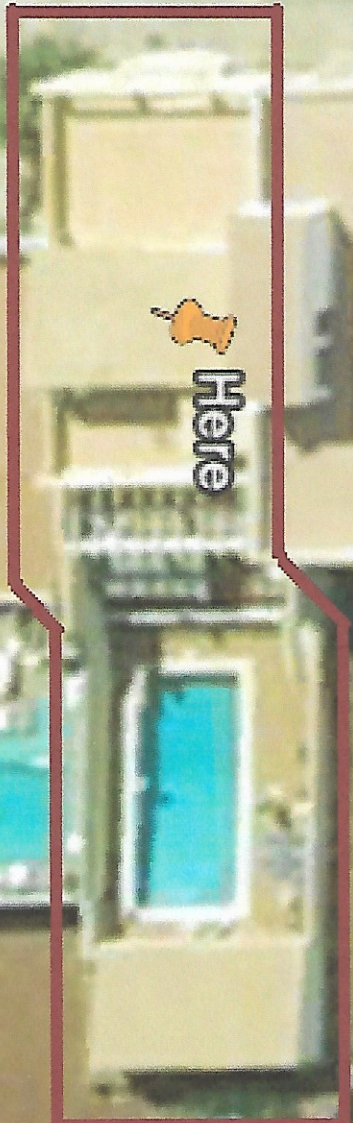

Here

© 2010 Google

Alt. ojo 124 m



N